


ADMNISTRATIVNÍ BUDOVA CHOMUTOV, POLNÍ UL. č.p.4795 – 1.patro, p.č. 4265/3

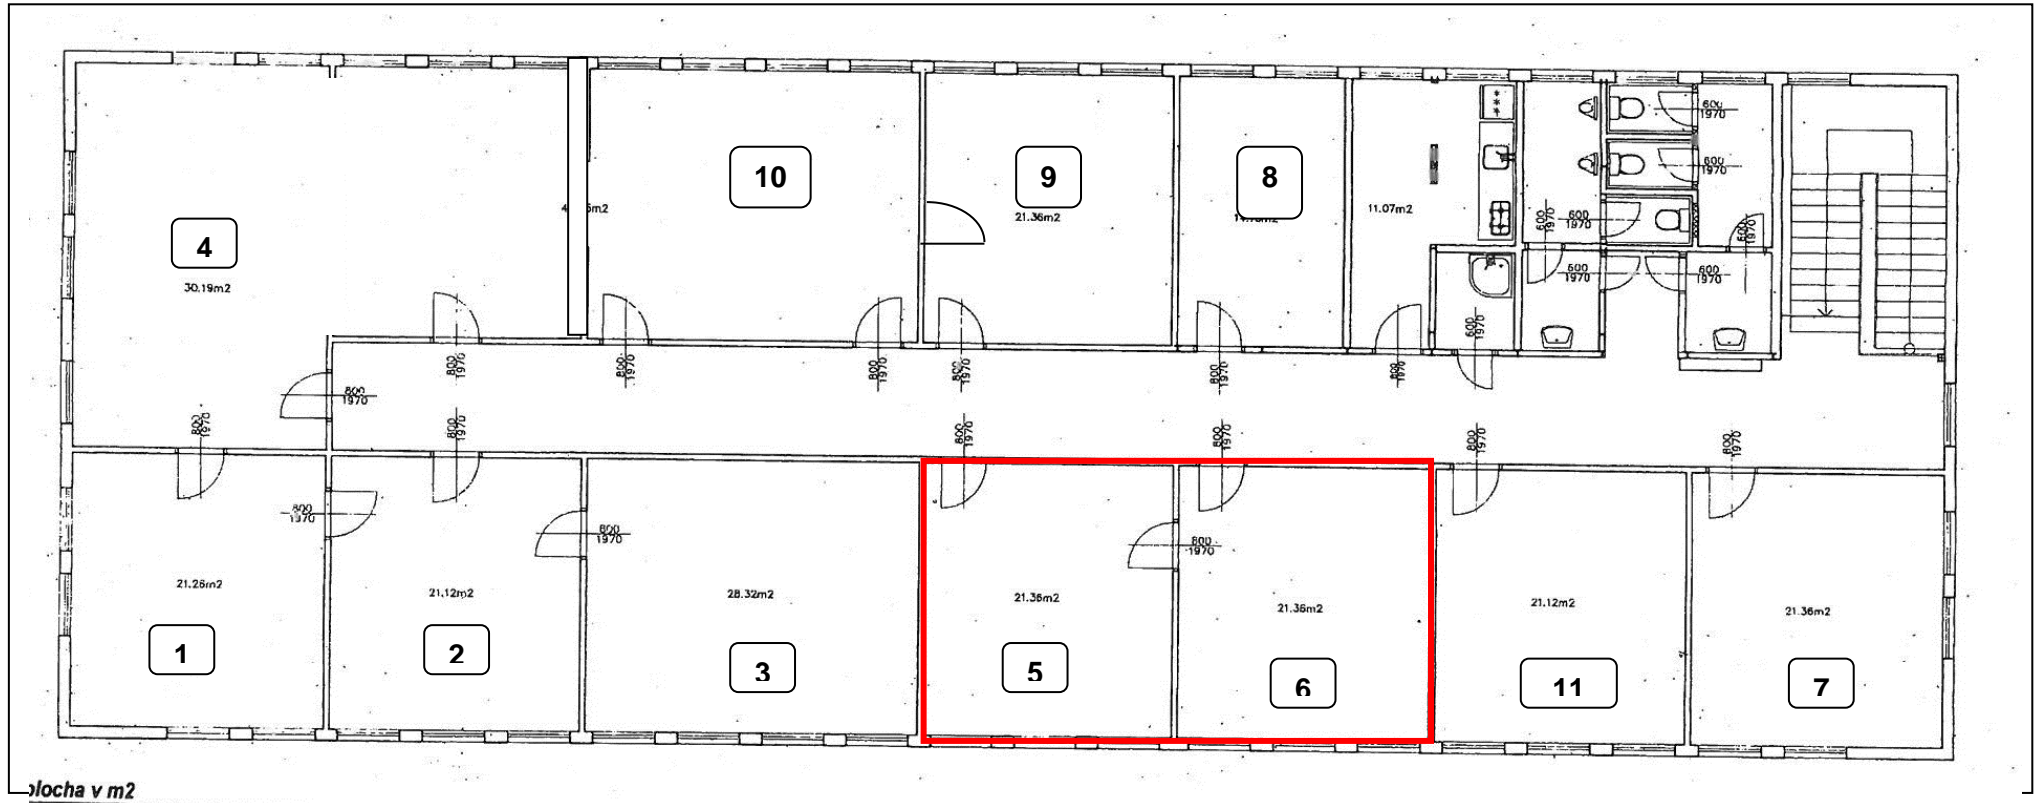

místnost č.	Výměra v m ²	stav
1	21,36	
2	21,12	
3	28,32	
4	51,81	
5	21,36	OBSAZENO
6	21,36	OBSAZENO
7	21,36	
8	14,10	
9	21,36	
10	27,73	
11	21,12	